


DEPARTEMENT DE LA HAUTE-GARONNE

COMMUNE DU FAUGA

Lieu-dit : "Foucade"

LOTISSEMENT LES ALLEES DU PARC III PLAN DE VENTE PROVISOIRE LOT 2

ECHELLE : 1/200

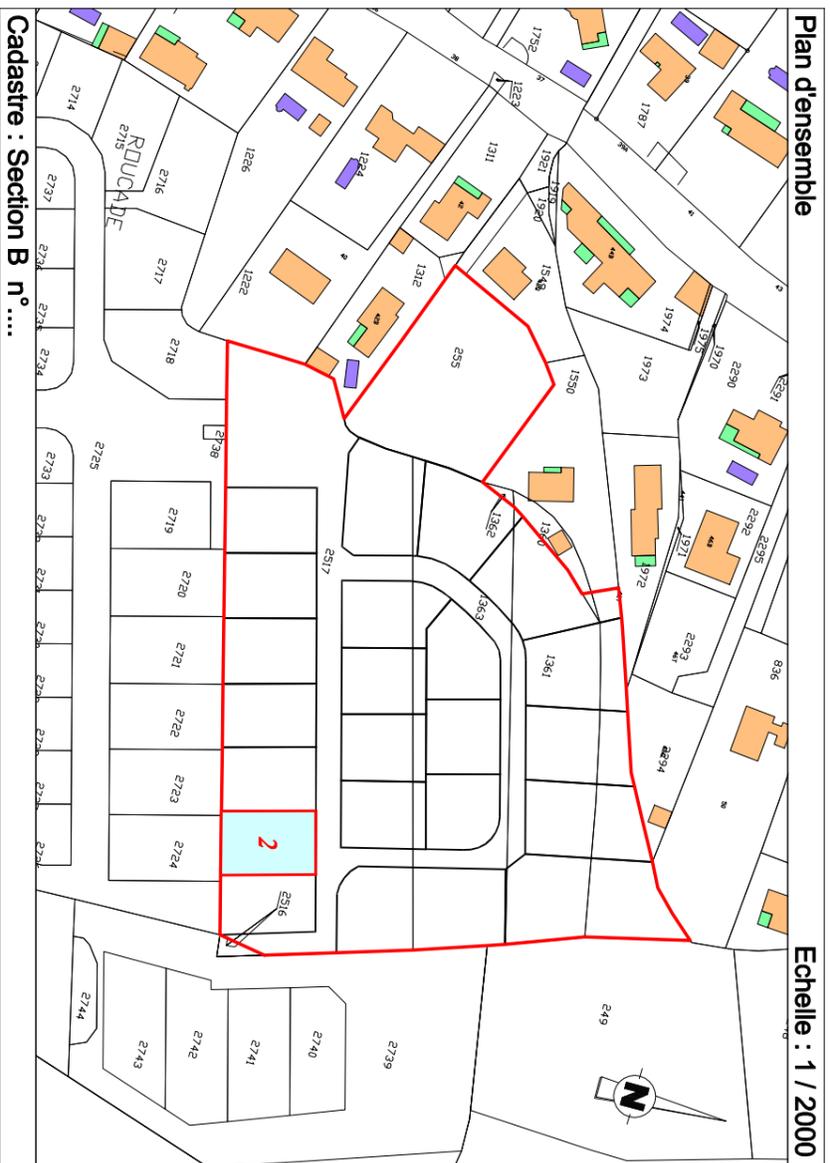

géoXitane
GROUPE FG 05 34 455 060 groupe-fig.fr
ANGELOTTI 05 34 660 999 angelotti.fr

Ind	Date	Dessinateur	Vérificateur	Modification
A	16.06.22	JB	CB	

N° de dossier TLS21_06.06

géoXitane
GÉOMÈTRE-EXPERT
BUREAU PRINCIPAL: 34 Rue Cornouls 31100 TOULOUSE
BUREAU SECONDAIRE: 1 Place de la Liberté 69000 TARBEES
PERMANENCE: 122quintier Avenue des Pyrénées 31600 MURET

Tél : 05.34.63.95.49
toulouse@geoxitane.fr



Ce document est la propriété de GeoXitane et ne peut être reproduit sans son autorisation



LE GÉOMÈTRE-EXPERT
ORDRE DES GÉOMÈTRES-EXPERTS
Ordre SFRP - N° d'inscription : 5054
géoXitane
GÉOMÈTRE-EXPERT
381, All. du Capital de 192000
103 Toulouse entre rez-de-chaussée et 1^{er} étage
34 rue Cornouls 31100 TOULOUSE - Tél. 05.34.63.95.49

Superficie réelle = 487 m²
CADASTRE
Section B numéro ...

LEGENDE

- Clou
- Borne OGE
- Borne existante
- Accès au Lot
- Limite du lot

Nota: Ce plan de vente étant provisoire, les bornes et clous indiqués sur ce document n'ont pas encore été implantés

