


PLAN DE SITUATION

Echelle 1/1250

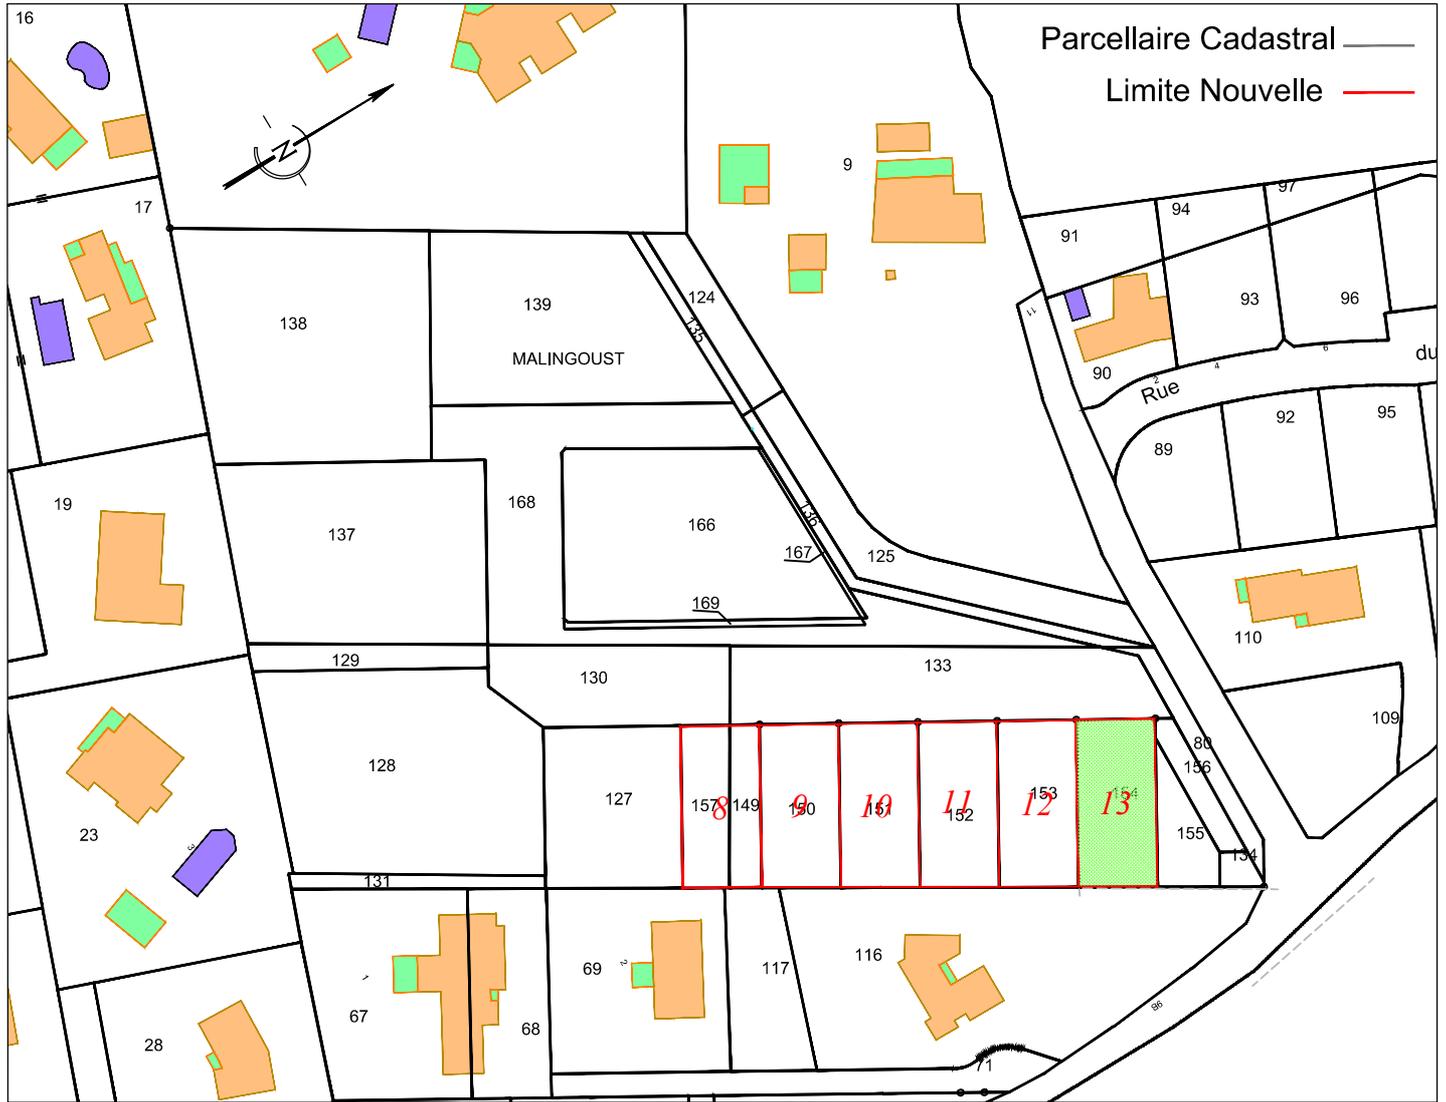

Département de la Haute-Garonne
Commune de SAINT-GENIÈS-BELLEVUE

LOTISSEMENT "LES JARDINS DE JEANNE"

PLAN DE VENTE

LOT N°13 / S = 354 m²
Section AR n° **154**

Date 13/12/2023

Dossier : F21048

Maître d'ouvrage :


AMENAGEUR - PROMOTEUR (31)
groupe-fg.fr

22 Rue Maurice FONVIELLE
31000 TOULOUSE
Tél : 05.34.45.50.60
Email : programme@groupe-fg.fr

Bureau d'Etude VRD :



Bureau d'études
VRD-environnement

8 Chemin de la Terrasse
31500 TOULOUSE
Tél : 05.62.06.22.31

Géomètre-Expert :



Géomètres-Experts
BUREAU D'ETUDES

Marc GIRARDIN
Géomètre-Expert Foncier


8 Chemin de la Terrasse
31500 TOULOUSE
Tél : 05.62.06.22.31
Site Internet : <https://www.xmge.com>

"Les Jardins de Jeanne"

Commune de SAINT-GENIES-BELLEVUE (31180)

PLAN DE VENTE DU LOT N°13

Echelle : 1/200

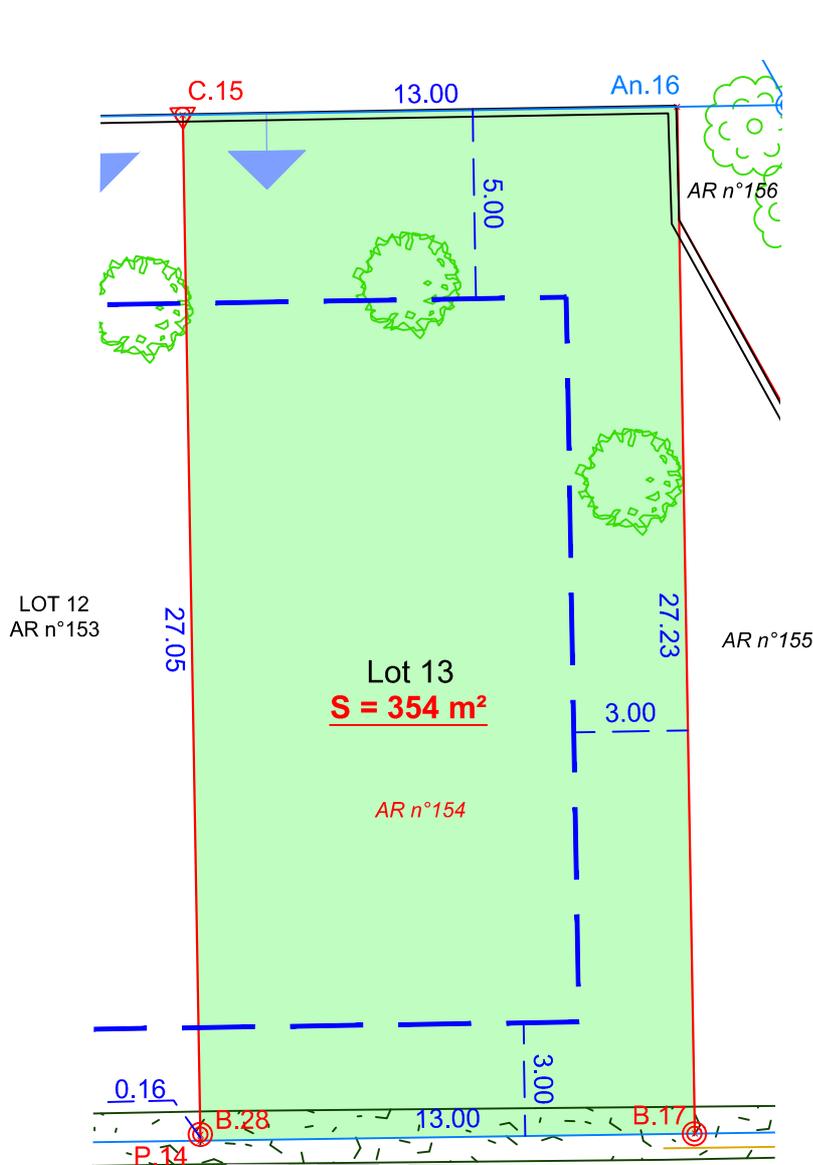

NOTA : An.16 est issu du Plan de Bornage dressé le 20/04/2021 par le géomètre-expert soussigné (Ref : F21048)
 NOTA : P.14, C.15, B.17 et B.28 sont issus du Plan de Bornage dressé le 13/12/2023 par le géomètre-expert soussigné (Ref : F21048)
 NOTA : Le Permis d'Aménager PA 31484 19 B0003 M04 a été déposé le 10/07/2023 par le Bureau d'Etudes XMGE

- Limite nouvelle
- Limite ancienne
- ⊙ Borne nouvelle
- Parcelle cadastrale
- ▽ Clou d'arpentage
- - - Limite d'Implantation des Constructions
- ▲ Accès Privatifs Figés Non Clos Figuratifs

Sommets rattachés au système géodésique R.G.F. 93, projection conique conforme 43 : classe de précision 2.

Coordonnées des sommets			
	X	Y	Désignation
P.14	1577236.36	2277097.79	Point non matérialisé
B.28	1577236.22	2277097.87	Borne nouvelle
C.15	1577212.94	2277111.64	Clou d'arpentage
An.16	1577219.57	2277122.83	Angle bordure
B.17	1577243.01	2277108.96	Borne nouvelle

GROUPE FG

AMENAGEUR - PROMOTEUR (31)

groupe-fg.fr

22 Rue Maurice FONVIELLE
 31000 TOULOUSE
 Tél : 05.34.45.50.60
 Email : programme@groupe-fg.fr

XMGE
 Géomètres-Experts
 BUREAU D'ETUDES

Marc GIRARDIN - Géomètre-Expert Foncier ESGT Associé
 Siège Social : 51 rue Montablon - 32500 FLEURANCE
 Tél : 05.62.06.22.31 - Fax : 05.62.06.27.06 - E-mail : m.girardin@xmge.com
 Agence de TOULOUSE : 8 chemin de la Terrasse Bat H
 31500 TOULOUSE Tél : 05.62.06.22.31
 Site Internet : <https://www.xmge.com>

GEOMETRE-EXPERT
 CONSEILLER VALORISER GARANTIR