


"Les Jardins de Jeanne"

Commune de SAINT-GENIES-BELLEVUE (31180)

PLAN DE VENTE PROVISOIRE DU LOT N°9

Echelle : 1/200

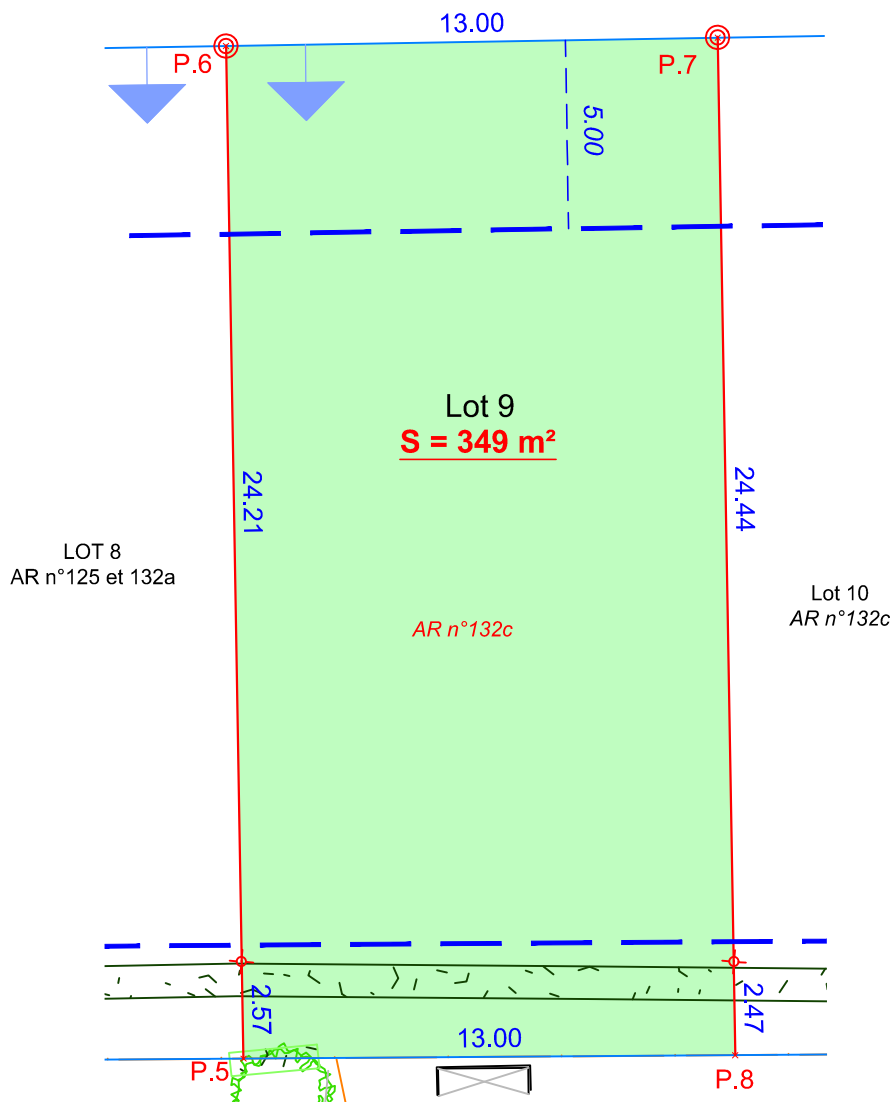

NOTA : Les points existants sont issus du Bornage effectuée le 17/03/2021
 NOTA : Les bornes nouvelles sont issus du Bornage effectuée le 10/02/2023

- Limite nouvelle
- Limite ancienne
- ⊙ Borne nouvelle
- Parcelle cadastrale
- + Piquet bois nouveau
- ▲ Accès Privatifs Figés Non Clos Figuratifs
- - - Limite d'Implantation des Construction

Sommets rattachés au système géodésique R.G.F. 93, projection conique conforme 43 : classe de précision 2.

Coordonnées des sommets			
	X	Y	Désignation
P.5	1577209.49	2277053.27	Point non matérialisé
P.6	1577186.44	2277066.90	Borne nouvelle
P.7	1577193.07	2277078.09	Borne nouvelle
P.8	1577216.22	2277064.39	Point non matérialisé

GROUPE FG

AMENAGEUR - PROMOTEUR (31)
groupe-fg.fr

22 Rue Maurice FONVIELLE
31000 TOULOUSE
 Tél : 05.34.45.50.60
 Email : programme@groupe-fg.fr

XMGE
 Géomètres-Experts
 BUREAU D'ETUDES

Marc GIRARDIN - Géomètre-Expert Foncier ESGT Associé
 Siège Social : 51 rue Montablon - 32500 FLEURANCE
 Tél : 05.62.06.22.31 - Fax : 05.62.06.27.06 - E-mail : m.girardin@xmge.com
 Agence de TOULOUSE : 8 chemin de la Terrasse Bat H
 31500 TOULOUSE Tél : 05.62.06.22.31
 Site Internet : <https://www.xmge.com>

GEOMETRE-EXPERT
 CONSEILLER VALORISER GARANTIR