

LEGENDE

	Bâtiment dur avec seuil		Réseau Electrique
	Bâtiment léger		Réseau Gaz
	Mur plein / Mur bahut		Réseau Télécom
	Portail ou portillon		Réseau Eclairage Public
	Végétation		Réseau Eaux Pluviales
	Arbres		Réseau Eaux usées
	Bord de route		Réseau AEP
	Bordure béton		Réseau indéterminé
	Fossé		
	Signalisation routière		

----- Parcelle cadastrale figuratif mentionné à titre indicatif. Cette limite issue de la documentation fiscale n'a pas fait, à la demande des parties, l'objet d'une délimitation contradictoire. Elle est incertaine et n'a aucune valeur juridique.

Espaces et Equipements Communs

	Chaussée et marche pied finition enrobé
	Accès en béton désactivé
	Piétonnier finition stabilisé
	Massif Couvre-Sols
	Prairie Fleurie
	Mélange terre/pierre Perméable pour Parking
	Banc
	Haie Champêtre
	Arbres à Abattre

Espaces Privatifs

	Limites Privatives des Lots
	Lots Privatifs
	Accès Privatif Figés Non Clos Figuratifs
	Limite d'Implantation des Construction

Maître d'Ouvrage :

Indivision FABRE/RUIZ

Département de la Haute-Garonne
Commune de SAINT-GENIES-BELLEVUE
Section Cadastre : AR - Parcelles : n°78 à 82
Lieu dit " Chemin des Bordettes "

Lotissement " Le Jardin de Jeanne "

Suppression du Macro-lot n°6 et création des lots 8 à 13

DEMANDE DE PERMIS D'AMENAGER MODIFICATIF

REGLEMENT GRAPHIQUE

Indice	Date	Etabli par		Vérifié par		Désignation
		Nom	Visa	Nom	Visa	
E	-	-		-		-
D	-	-		-		-
C	-	-		-		-
B	31/03/2023	C. ROC LABAI		M. GIRARDIN		Modification accès
A	02/02/2022	Jean-Baptiste LAUDET		M. GIRARDIN		Permis d'Aménager Modificatif

Affaire : I18030_PA MODIF_2022-02-02

Echelle : 1/ 500

PA.10b



Responsable : Marc GIRARDIN



Marc GIRARDIN - Géomètre Expert Foncier ESGT Associé
 Agence de TOULOUSE :
 8, chemin de la Terrasse - bât H - 31500 TOULOUSE
 Siège Social : 51 rue Montablon - BP 60 - 32500 FLEURANCE
 Tél: 05.62.06.22.31 - E-mail: m.girardin@xmge.com
 Site Internet : https://www.xmge.com



Imprimé par Clara Roc-Labai le 02/02/2022	
Référence Informatique : C:\Fileo\Production\NonGroupe\I18030\02- AVP-PA-DLE2- PA12- PIECES GRAPHIQUES\I18030_PA MODIF_2022-02-02.dwg	
Coordonnées rattachées au système RGF93-CC43	Nivellement rattaché au NGF-IGN69

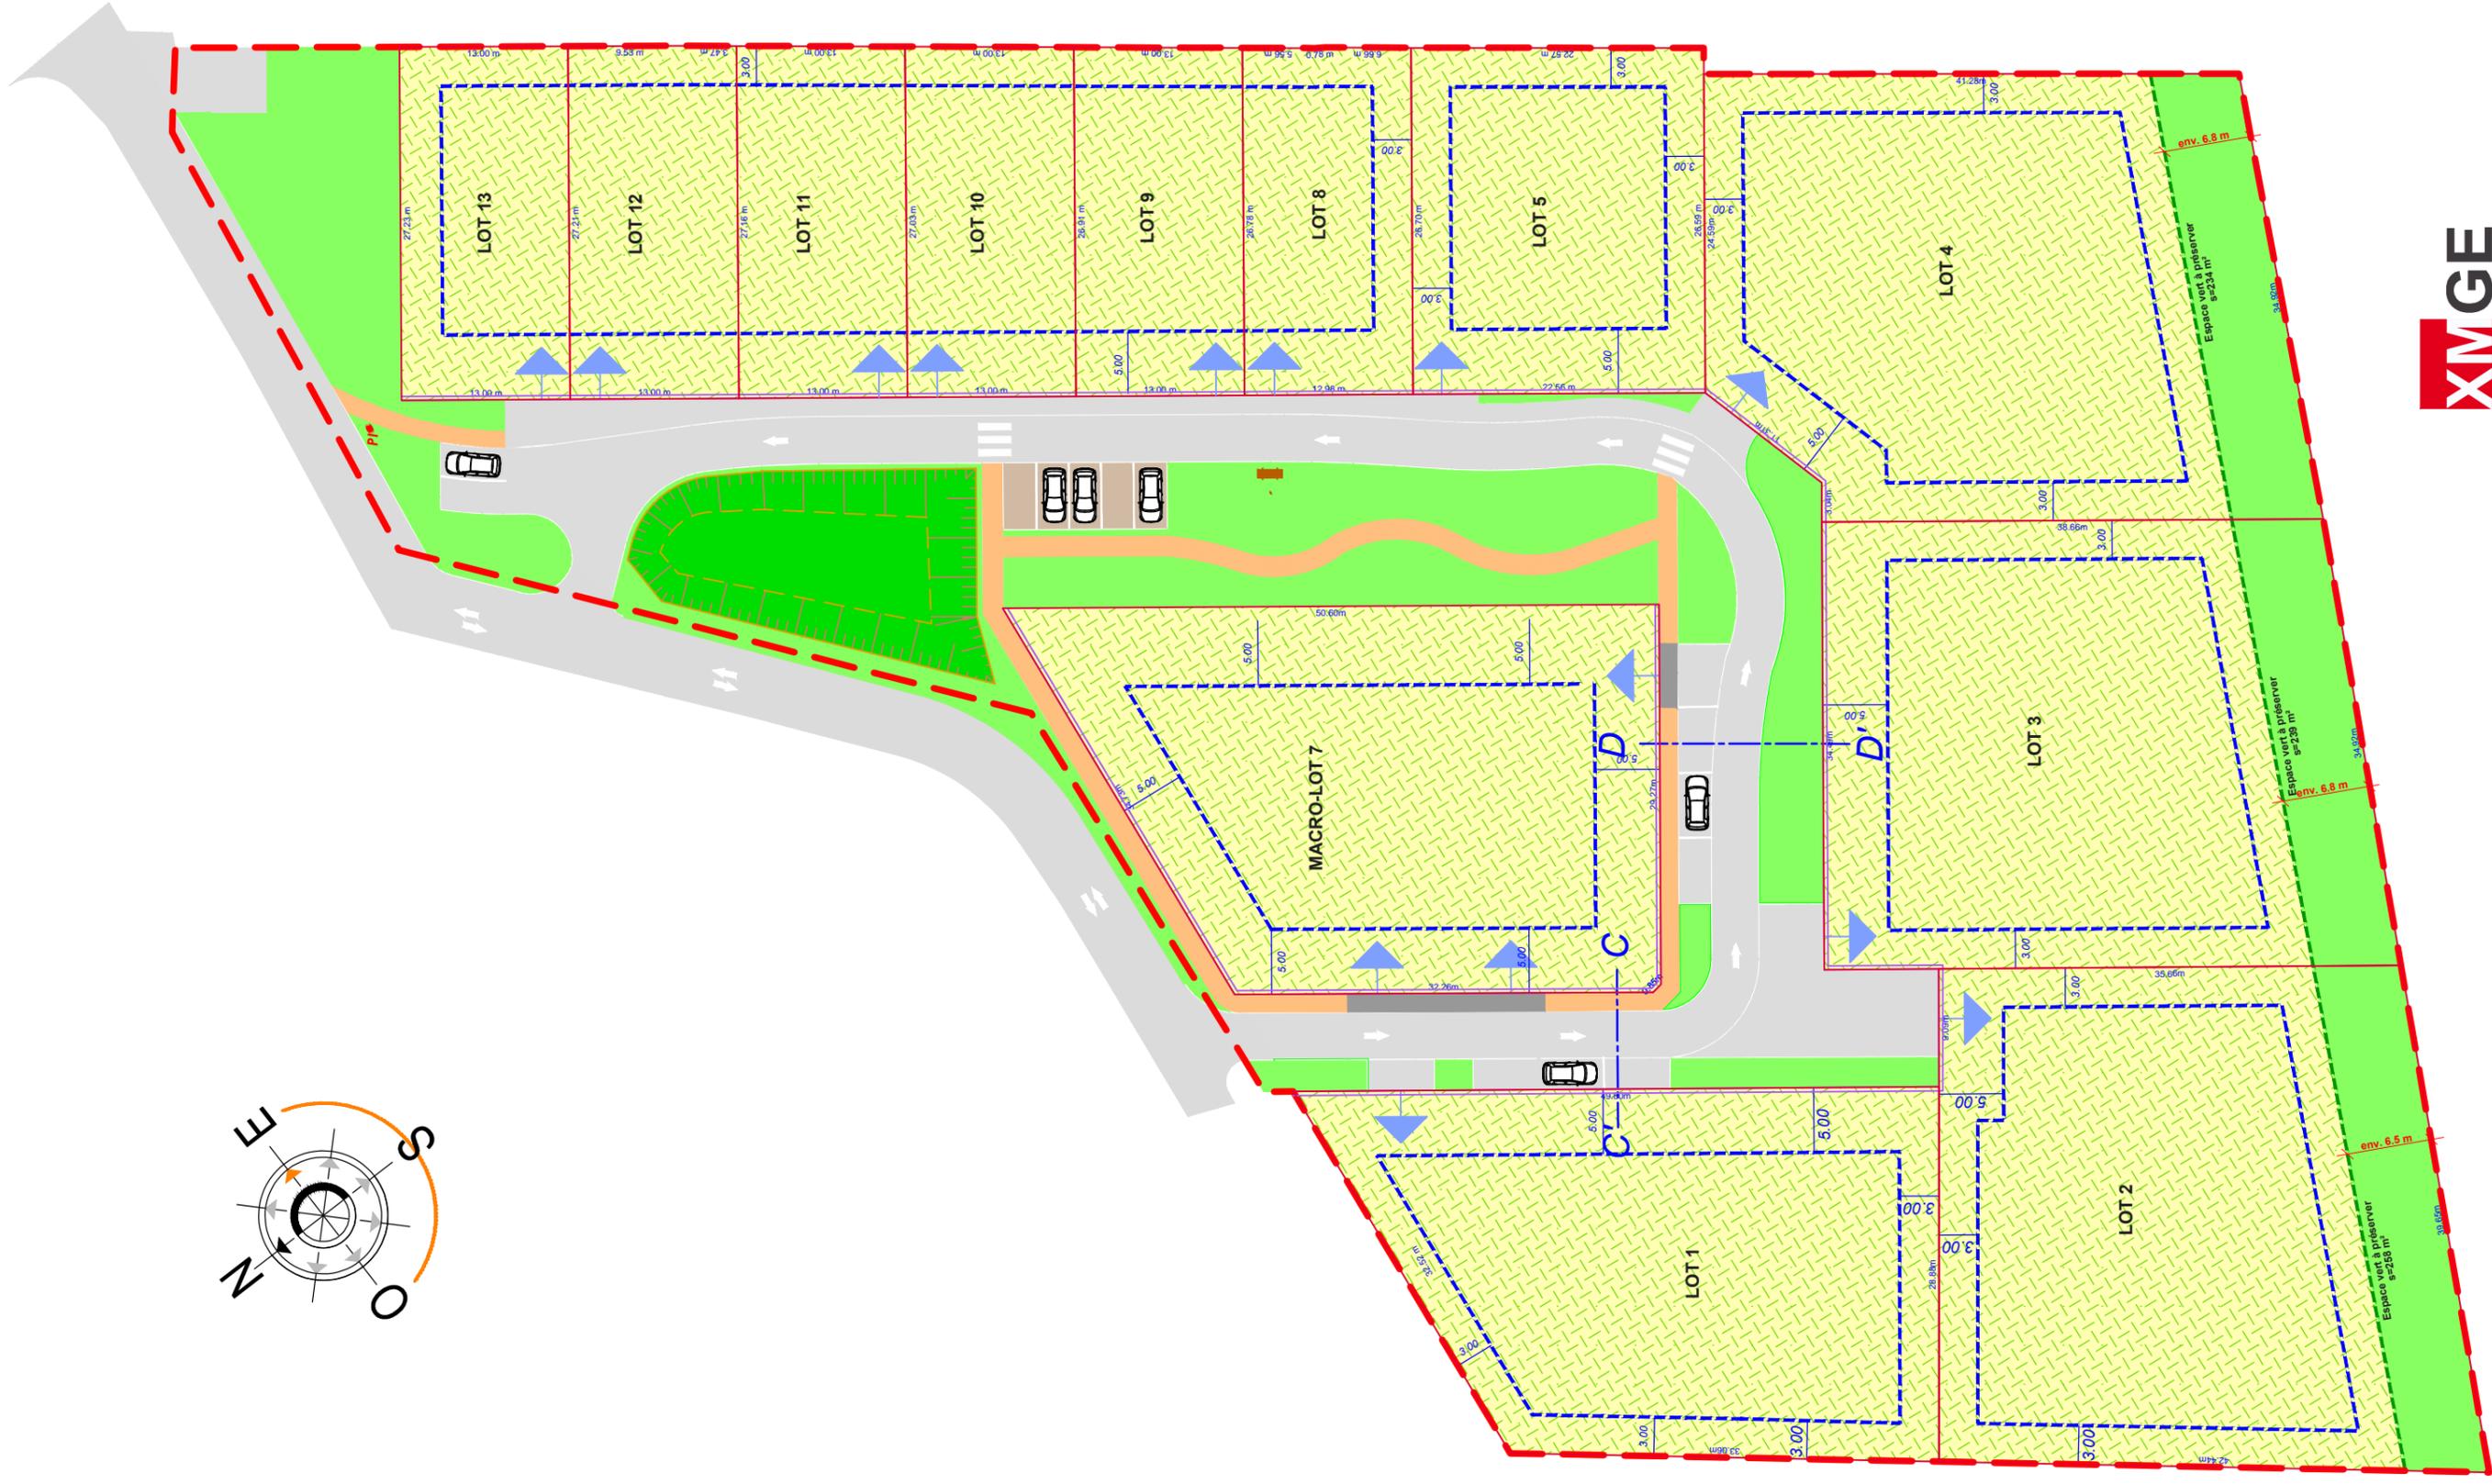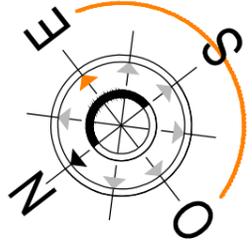

Géomètres-Experts
BUREAU D'ETUDES

Réf : 118030
Echelle : 1/ 500