


Département de la Haute-Garonne
Commune de Le FAUGA
Section B - Parcelles: 240, 241 et 2336 - Lieudit : "Roucade"


PLAN DE SITUATION

Sans Echelle

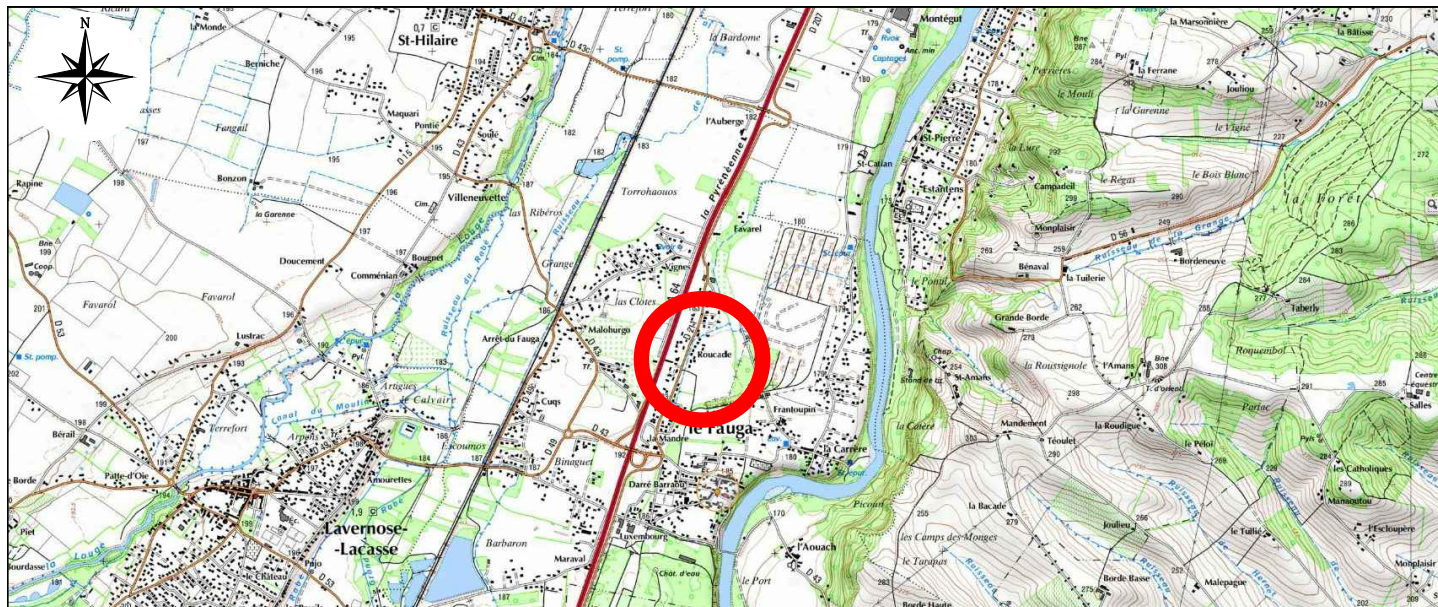

PLAN PARCELLAIRE

Echelle: 1/5000

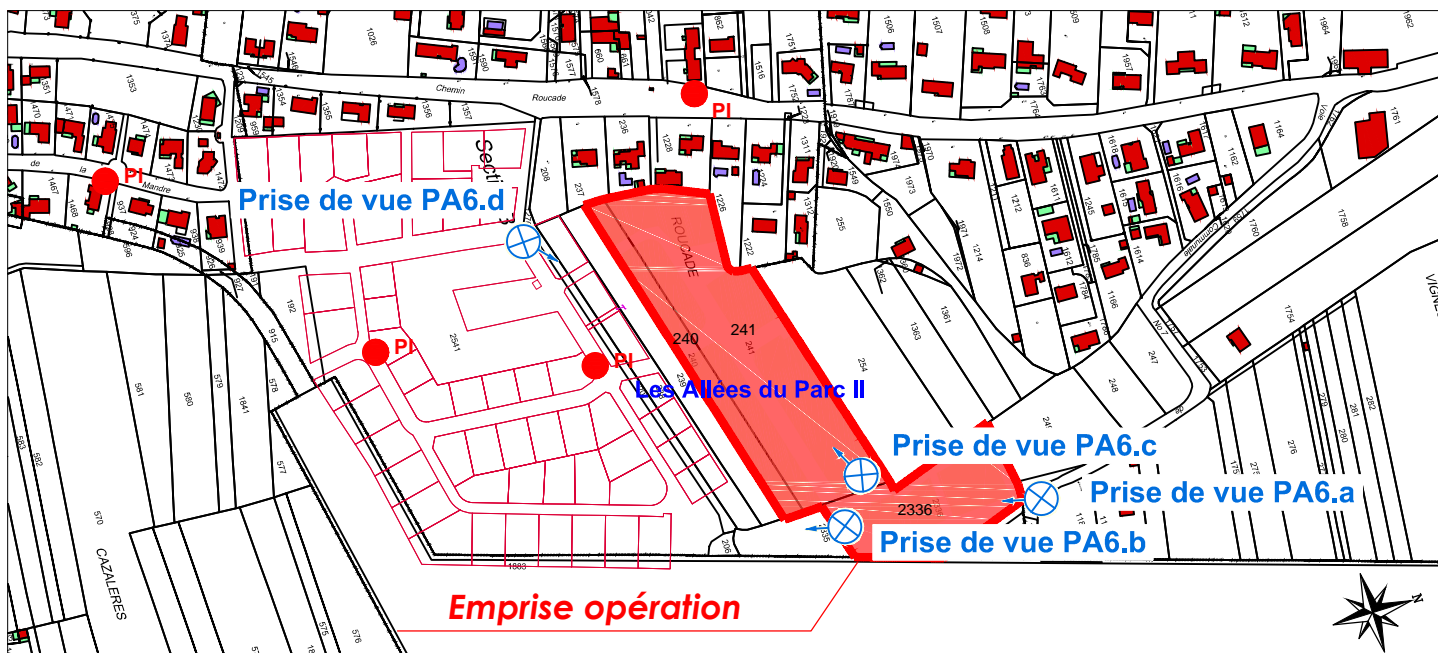

Bureau d'études
VRD-environnement

Marc GIRARDIN - Géomètre Expert Foncier ESGT Associé

Agence de TOULOUSE : 12, avenue Prat Gimont - 31130 BALMA

Tél: 05.61.20.28.29 - Fax: 05.61.54.04.39 - E-mail: m.girardin@xmge.com

Siège Social : 51 rue Montablon - 32500 FLEURANCE

Tél: 05.62.06.22.31 - Fax: 05.62.06.27.06

Site Internet : <http://www.xmge.com>



GEOMETRE-EXPERT
CONSEILLER VALORISER GARANTIR

Imprimé par Rodolphe Chaudron