

DEPARTEMENT DE LA HAUTE-GARONNE


COMMUNE DU FAUGA

Lieu-dit : "Roucade"

# LOTISSEMENT LES ALLEES DU PARC II

## PLAN DE VENTE ET DE BORNAGE LOT 19

ECHELLE : 1/2500

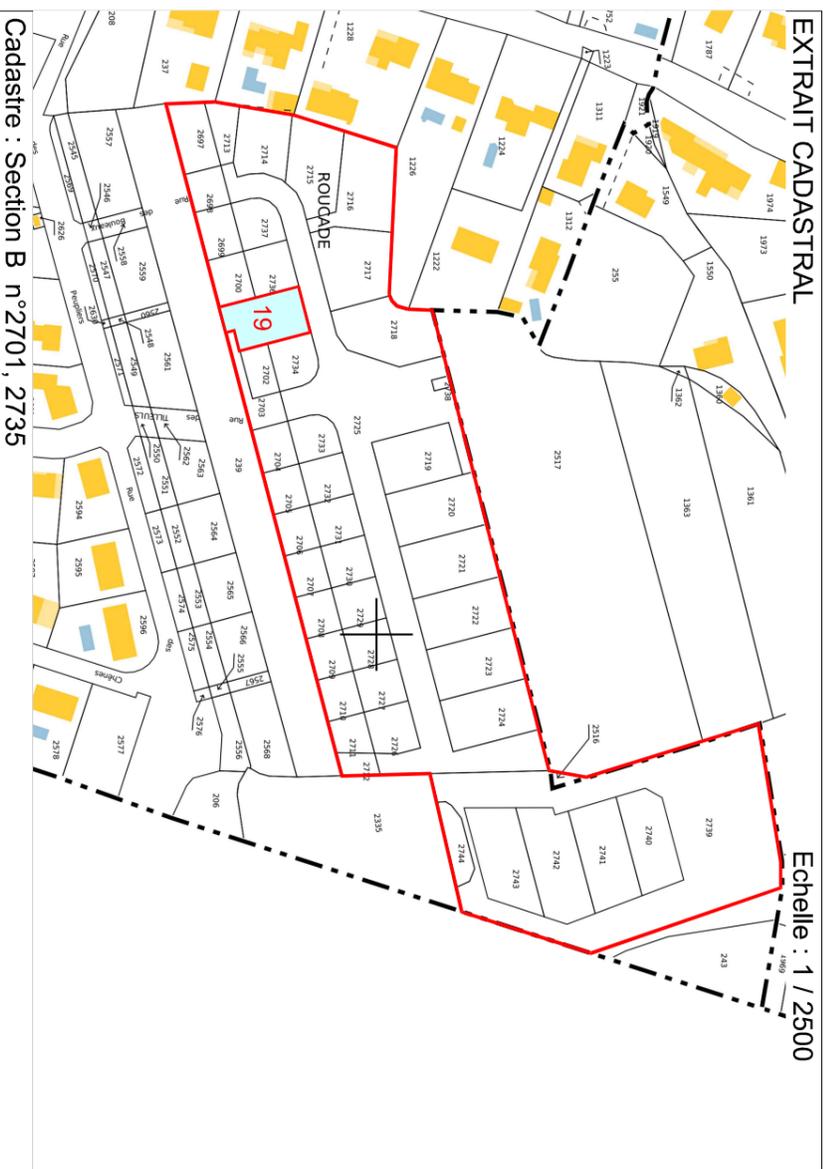

**GROUPE FG** **05 34 455 060** **groupe-fg.fr**

**ANGELOTTI** **05 34 660 999** **angelotti.fr**

Ind	Date	Dessinateur	Vérificateur	Modification
A	12.05.23	JB	CB	

**géoxitane** **géomètre-expert**

N° de dossier TLS21.04.01

Tél : 05.34.63.95.49  
toulouse@geoxitane.fr

CE DOCUMENT EST LA PROPRIÉTÉ DE GEOXITANE ET NE PEUT ÊTRE REPRODUIT SANS SON AUTORISATION




LE GEOMETRE-EXPERT  
ORDRE DES GEOMETRES-EXPERTS  
Christine BERRE - N° d'inscription : 5654  
1025 Toulouse Cedex 09  
34 rue Cornélie 31100 TOULOUSE - Tél. 05.34.63.95.49

Superficie réelle = 484 m<sup>2</sup>  
CADASTRE  
Section B numéros 2701, 2735

- LEGENDE**
- Limite de lot
  - ◊ Borne
  - ▭ Accès aux Lots
  - ▭ Butée béton
  - ≡≡≡ Ligne HTA
  - ▨ Préfouilles archéologiques

Des tranchées archéologiques ont été réalisées à des emplacements et des profondeurs variés. Le plan élaboré par l'INRAP (Institut National de Recherche Archéologique Préventive) n'est qu'indicatif et ne saurait engager la responsabilité de l'aménageur ou du géomètre. Le client s'engage à fournir ce plan au concepteur du projet de construction, au bureau d'étude de sol et au constructeur. Le constructeur sera tenu de effectuer les vérifications in situ et d'adapter le projet en conséquence.

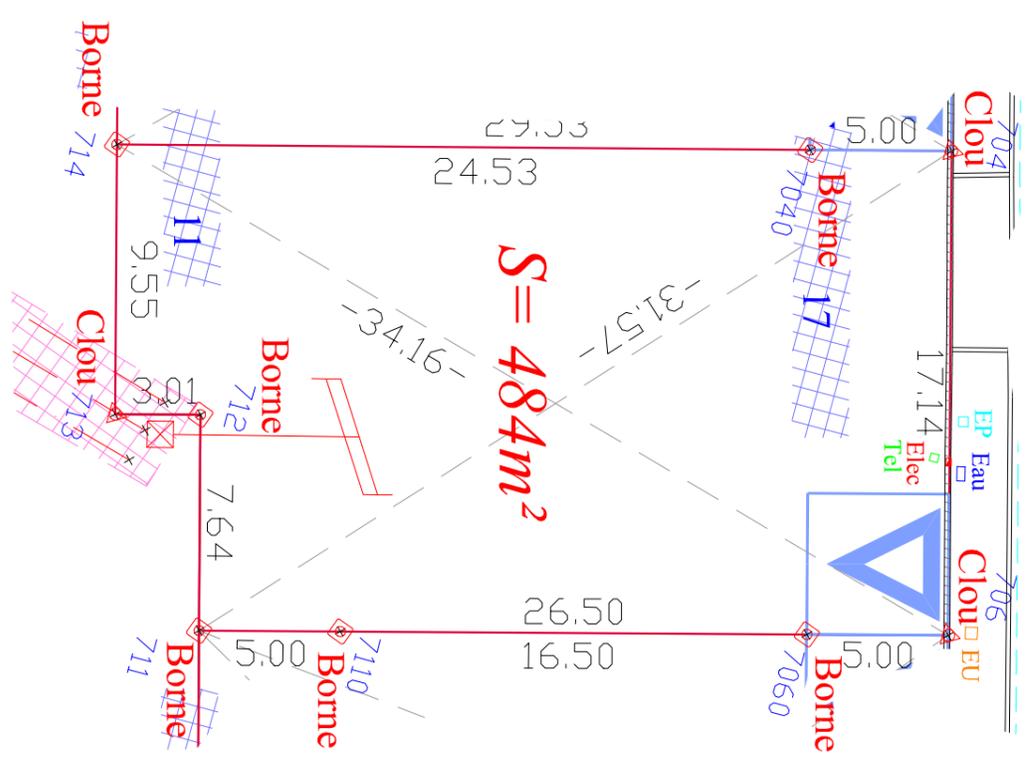

DEFINITION DE SERVITUDE DE SURPLOMB  
Fonds SERVANT : Parcelle B n°2701