

DEPARTEMENT DE LA HAUTE-GARONNE


COMMUNE DU FAUGA

Lieu-dit : "Roucade"

LOTISSEMENT LES ALLEES DU PARC II

PLAN DE VENTE ET DE BORNAGE LOT 24

ECHELLE : 1/250

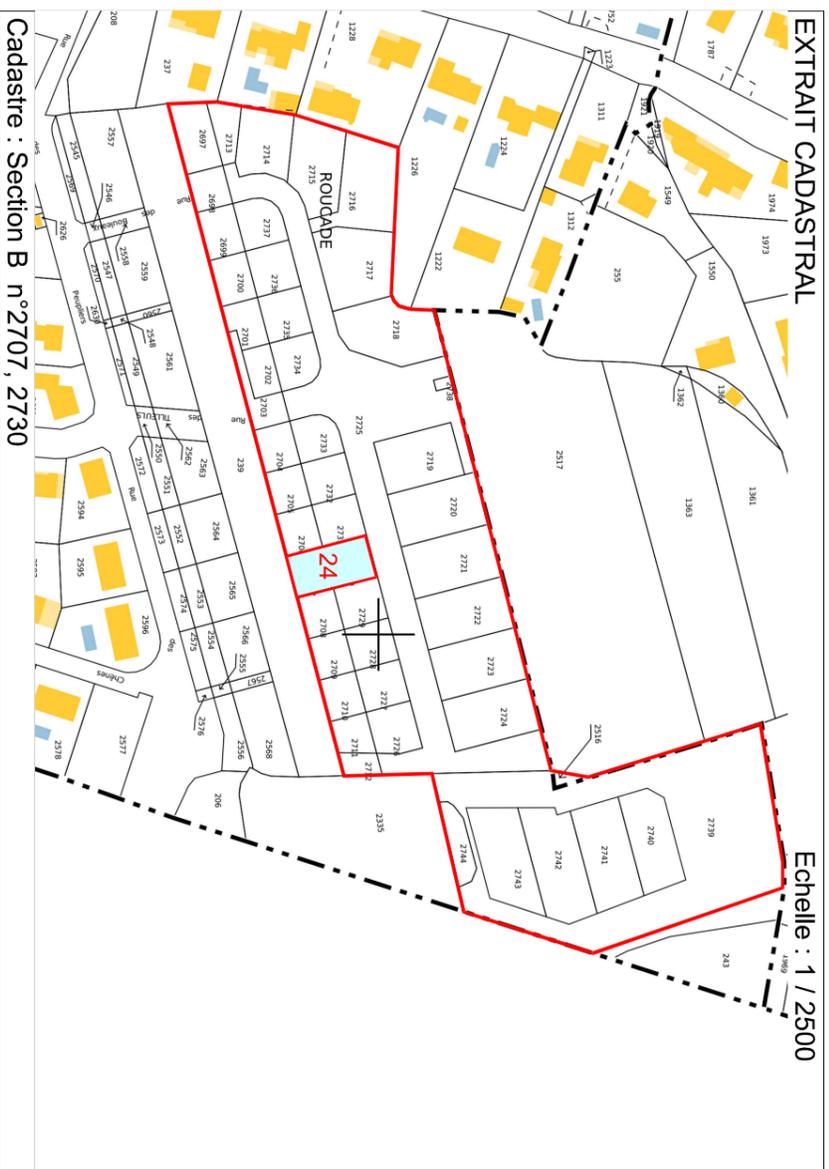

Cadastre : Section B n°2707, 2730

GROUPE FG **05 34 455 060** **groupe-fg.fr**
ANGELOTTI **05 34 660 999** **angelotti.fr**

Ind	Date	Dessinateur	Vérificateur	Modification
A	12.05.23	JB	CB	

géoxitane

GEOMETRE-EXPERT
BUREAU PRINCIPAL: 34 Rue Cornélie 31100 TOULOUSE
BUREAU SECONDAIRE: 1 Place de la liberté 65000 TARBES
PERMANENCE: 122quinter Avenue des Pyrénées 31600 MURET

N° de dossier TLS21.04.01

Tél : 05.34.63.95.49
toulouse@geoxitane.fr

GEOMETRE-EXPERT
GARANT DU CADRE DE VIE DURABLE

Ce document est la propriété de Geoxitane et ne peut être reproduit sans son autorisation



LE GEOMETRE-EXPERT
ORDRE DES GEOMETRES-EXPERTS
Chambre BREFE - N° d'inscription : 5654
34 rue Cornélie 31100 TOULOUSE - Tél. 05.34.63.95.49

Superficie réelle = 456 m²

CADASTRE
Section B numéros 2707, 2730

LEGENDE

- Limite de lot
- ◊ Borne
- ▤ Accès aux Lots
- ▨ Butée béton
- ▧ Préfouilles archéologiques

Des tranchées archéologiques ont été réalisées à des emplacements et des profondeurs variés. Le plan élaboré par l'INRAAP (Institut National de Recherche Archéologique Préventive) n'est qu'indicatif et ne saurait engager la responsabilité de l'aménageur ou du géomètre. Le client s'engage à fournir ce plan au concepteur du projet de construction, au bureau d'étude de sol et au constructeur, le constructeur sera tenu de rectifier les vérifications in situ et d'adapter le projet en conséquence.

