

0 5 10

Plan de masse

OPERATION DREMIL LAFAGE

8 Route de Castres 31280 Drémil Lafage



SAS FG4
22, Rue Maurice Fonvieille
31000 Toulouse

PLAN DE VENTE





DECLIC ARCHITECTURE
36 Quai de Tournis 31000 Toulouse
contact@declic-architecture.com
T : 09 51 87 64 63
M : 06 83 10 92 44

Date : 11/04/2023

Photo non-contractuelle


Les côtes et les surfaces sont susceptibles de modification due aux contraintes techniques, administratives et réglementaires, ainsi qu'aux tolérances d'exécution. Pour les mêmes raisons, les gaines et soffites sont mentionnées à titre indicatif.
Les éventuels éléments d'équipement, d'électroménager et le mobilier représentés sur le plan de vente n'ont qu'une valeur illustrative. Seule la notice descriptive fournie par le maître d'ouvrage est contractuelle.

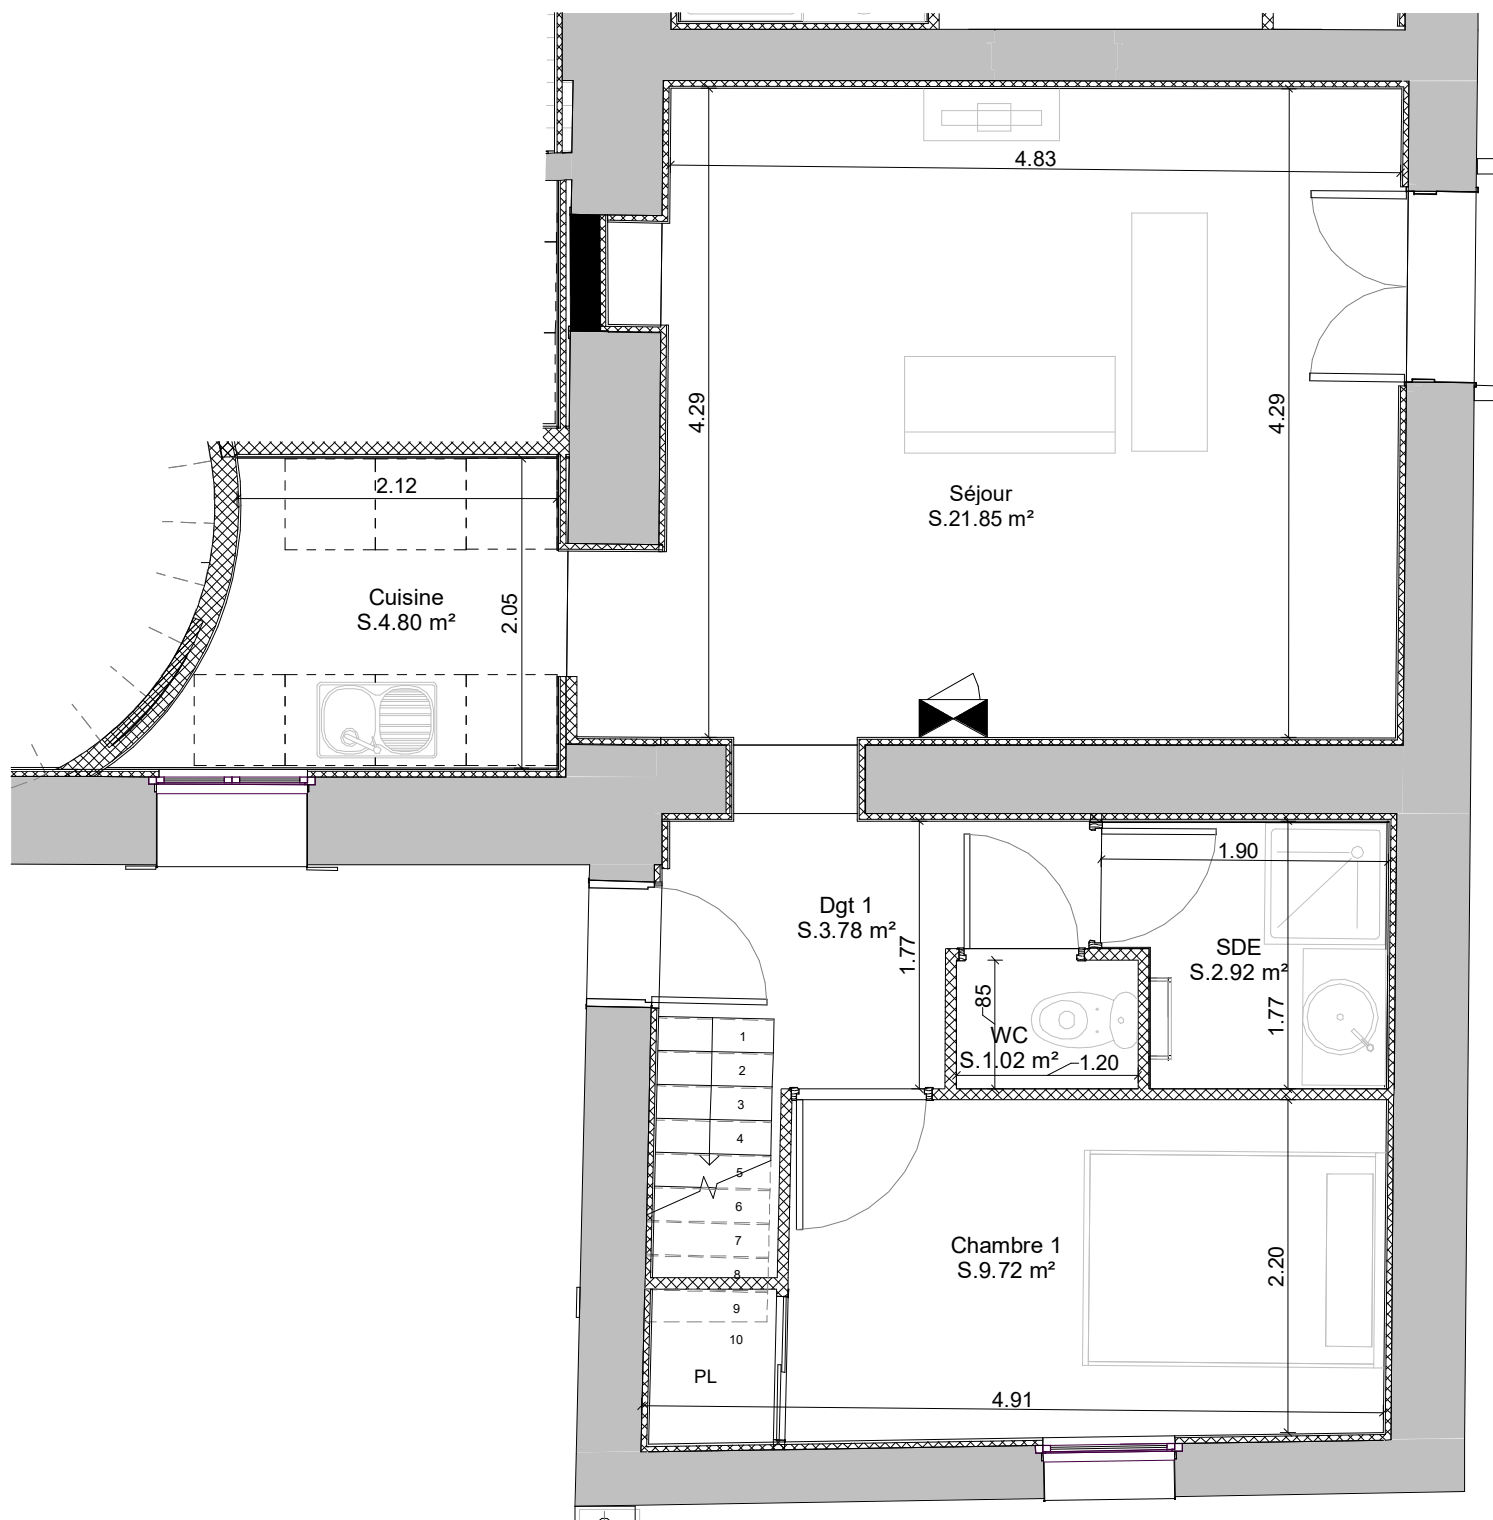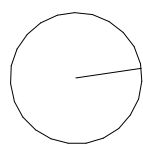

Plan de Rez de Chaussée



Localisation

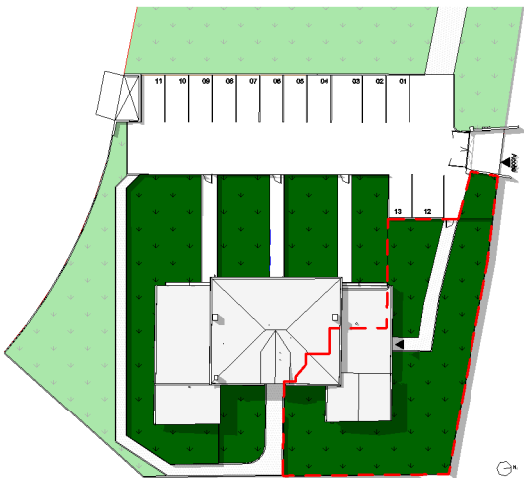

OPERATION DREMIL LAFAGE

8 Route de Castres 31280 Drémil Lafage



SAS FG4
22, Rue Maurice Fonvieille
31000 Toulouse

PLAN DE VENTE

Logement 04 T3 Duplex

Séjour	21.85 m²
Cuisine	4.80 m²
Chambre 1	9.72 m²
SDE	2.92 m²
WC	1.02 m²
Dgt 1	3.78 m²

Total S. RDC **44.09 m²**

Chambre 2	17.43 m²
Dgt 2	0.72 m²

Total S. R+1 **18.15 m²**

SHAB Totale = 62.24 m²

Surface jardin = 315.88 m²


Surface Carrez = 61.15 m²



DECLIC ARCHITECTURE
36 Quai de Tournis 31000 Toulouse
contact@declic-architecture.com
T : 09 51 87 64 63
M : 06 83 10 92 44

Date : 11/04/2023

Photo non-contractuelle

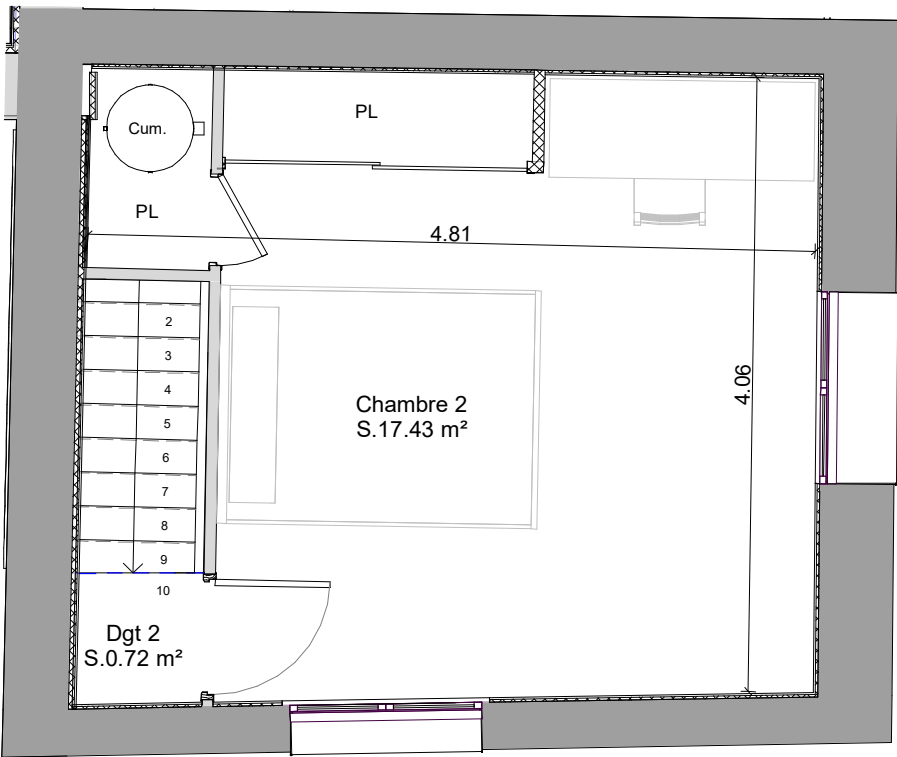

Plan R+1

Les côtes et les surfaces sont susceptibles de modification due aux contraintes techniques, administratives et réglementaires, ainsi qu'aux tolérances d'exécution. Pour les mêmes raisons, les gaines et soffites sont mentionnées à titre indicatif.
Les éventuels éléments d'équipement, d'électroménager et le mobilier représentés sur le plan de vente n'ont qu'une valeur illustrative. Seule la notice descriptive fournie par le maître d'ouvrage est contractuelle.