



Rez de Chaussée -
Echelle 1:70

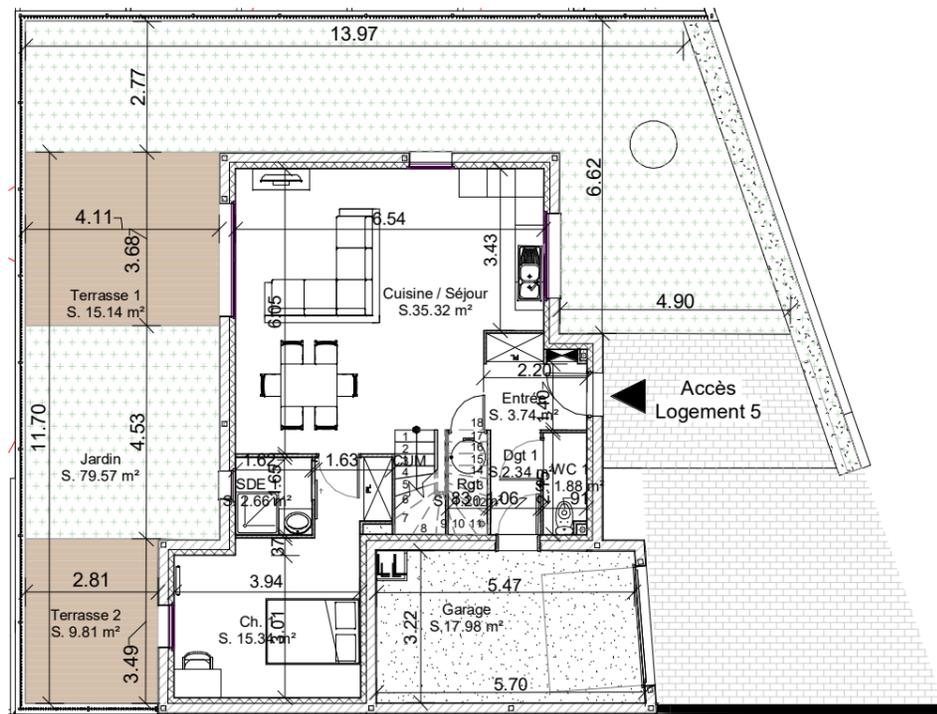


Jardin - Echelle 1:150

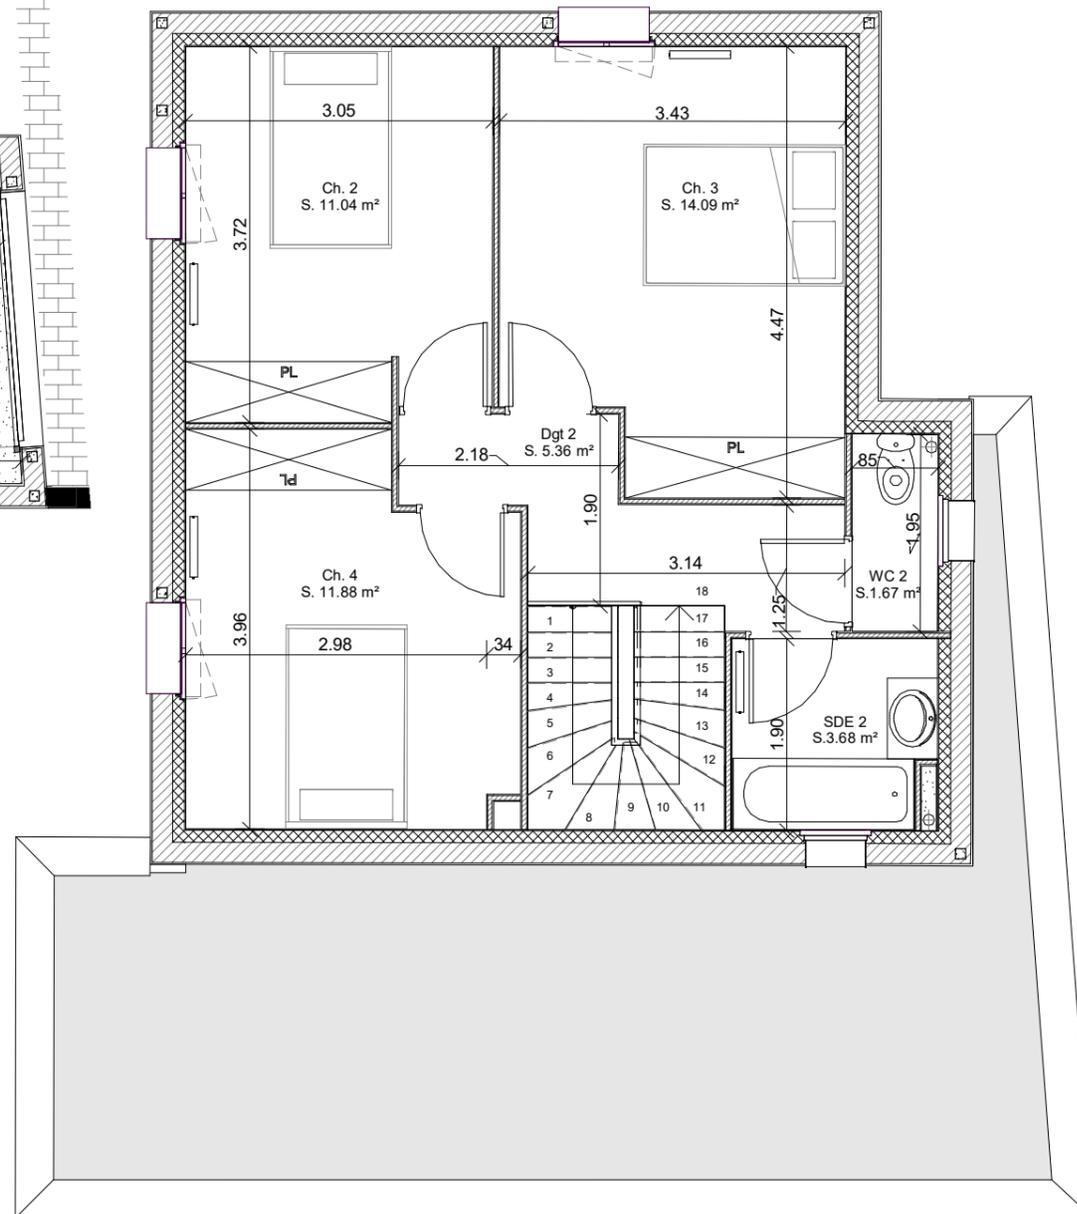

R+1 - Echelle 1:70

Localisation

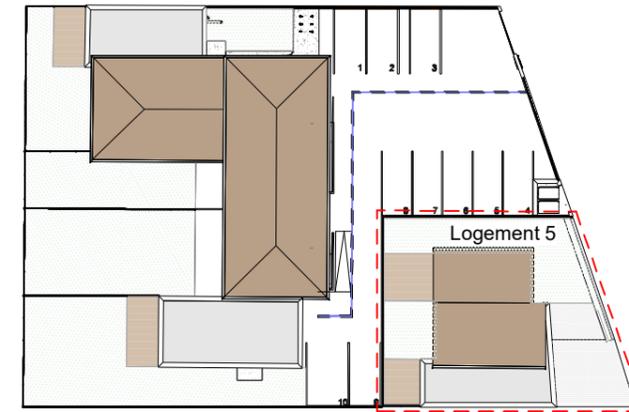

Extension et division d'une maison
individuelle en 4 logements +
construction d'une maison individuelle

47, chemin du Bosquet 31650 St.Orens de
Gameville



17 Av. Honoré Serres, 31000
Toulouse

PLAN DE PRÉCOMMERCIALISATION

PROVISOIRES

PDV logement 5

Logement 5 _ T5 _ RDC

Cuisine / Séjour	35.32 m ²
Entrée	3.74 m ²
Ch 1	15.34 m ²
SDE 1	2.66 m ²
Dgt 1	2.34 m ²
Rgt	1.20 m ²
WC 1	1.88 m ²

SHAB RDC 62.48 m²

Logement 5 _ T5 _ R+1

Ch. 2	11.04 m ²
Ch. 3	14.09 m ²
Ch. 4	11.88 m ²
SDE 2	3.68 m ²
Dgt 2	5.36 m ²
WC 2	1.67 m ²

SHAB R+1 47.72 m²

SHAB Totale = 110.20 m²

Terrasse 1 = 15.14 m²; T. 2 = 9.81 m²

Garage = 17.98 m²

Jardin = 79.57 m²

DECLIC.

ARCHITECTES

DECLIC ARCHITECTURE
4 Chemin de la Pelude 31400 Toulouse
contact@declic-architecture.com
T : 09 51 87 64 63
M : 06 83 10 92 44

Date : 10/04/2024

Photo non-contractuelle



Les côtes et les surfaces sont susceptibles de modification dues aux contraintes techniques de construction et aux tolérances d'exécution, les différents éléments d'électroménager représentés sur ce plan de vente n'ont qu'une valeur illustrative. Seuls les équipements sur la notice descriptive annexés à l'acte de vente fournis par le maître d'ouvrage sont contractuels. Les gaines et les soffites sont mentionnées à titre indicatif et sont susceptibles de variations en fonction d'impératifs techniques.